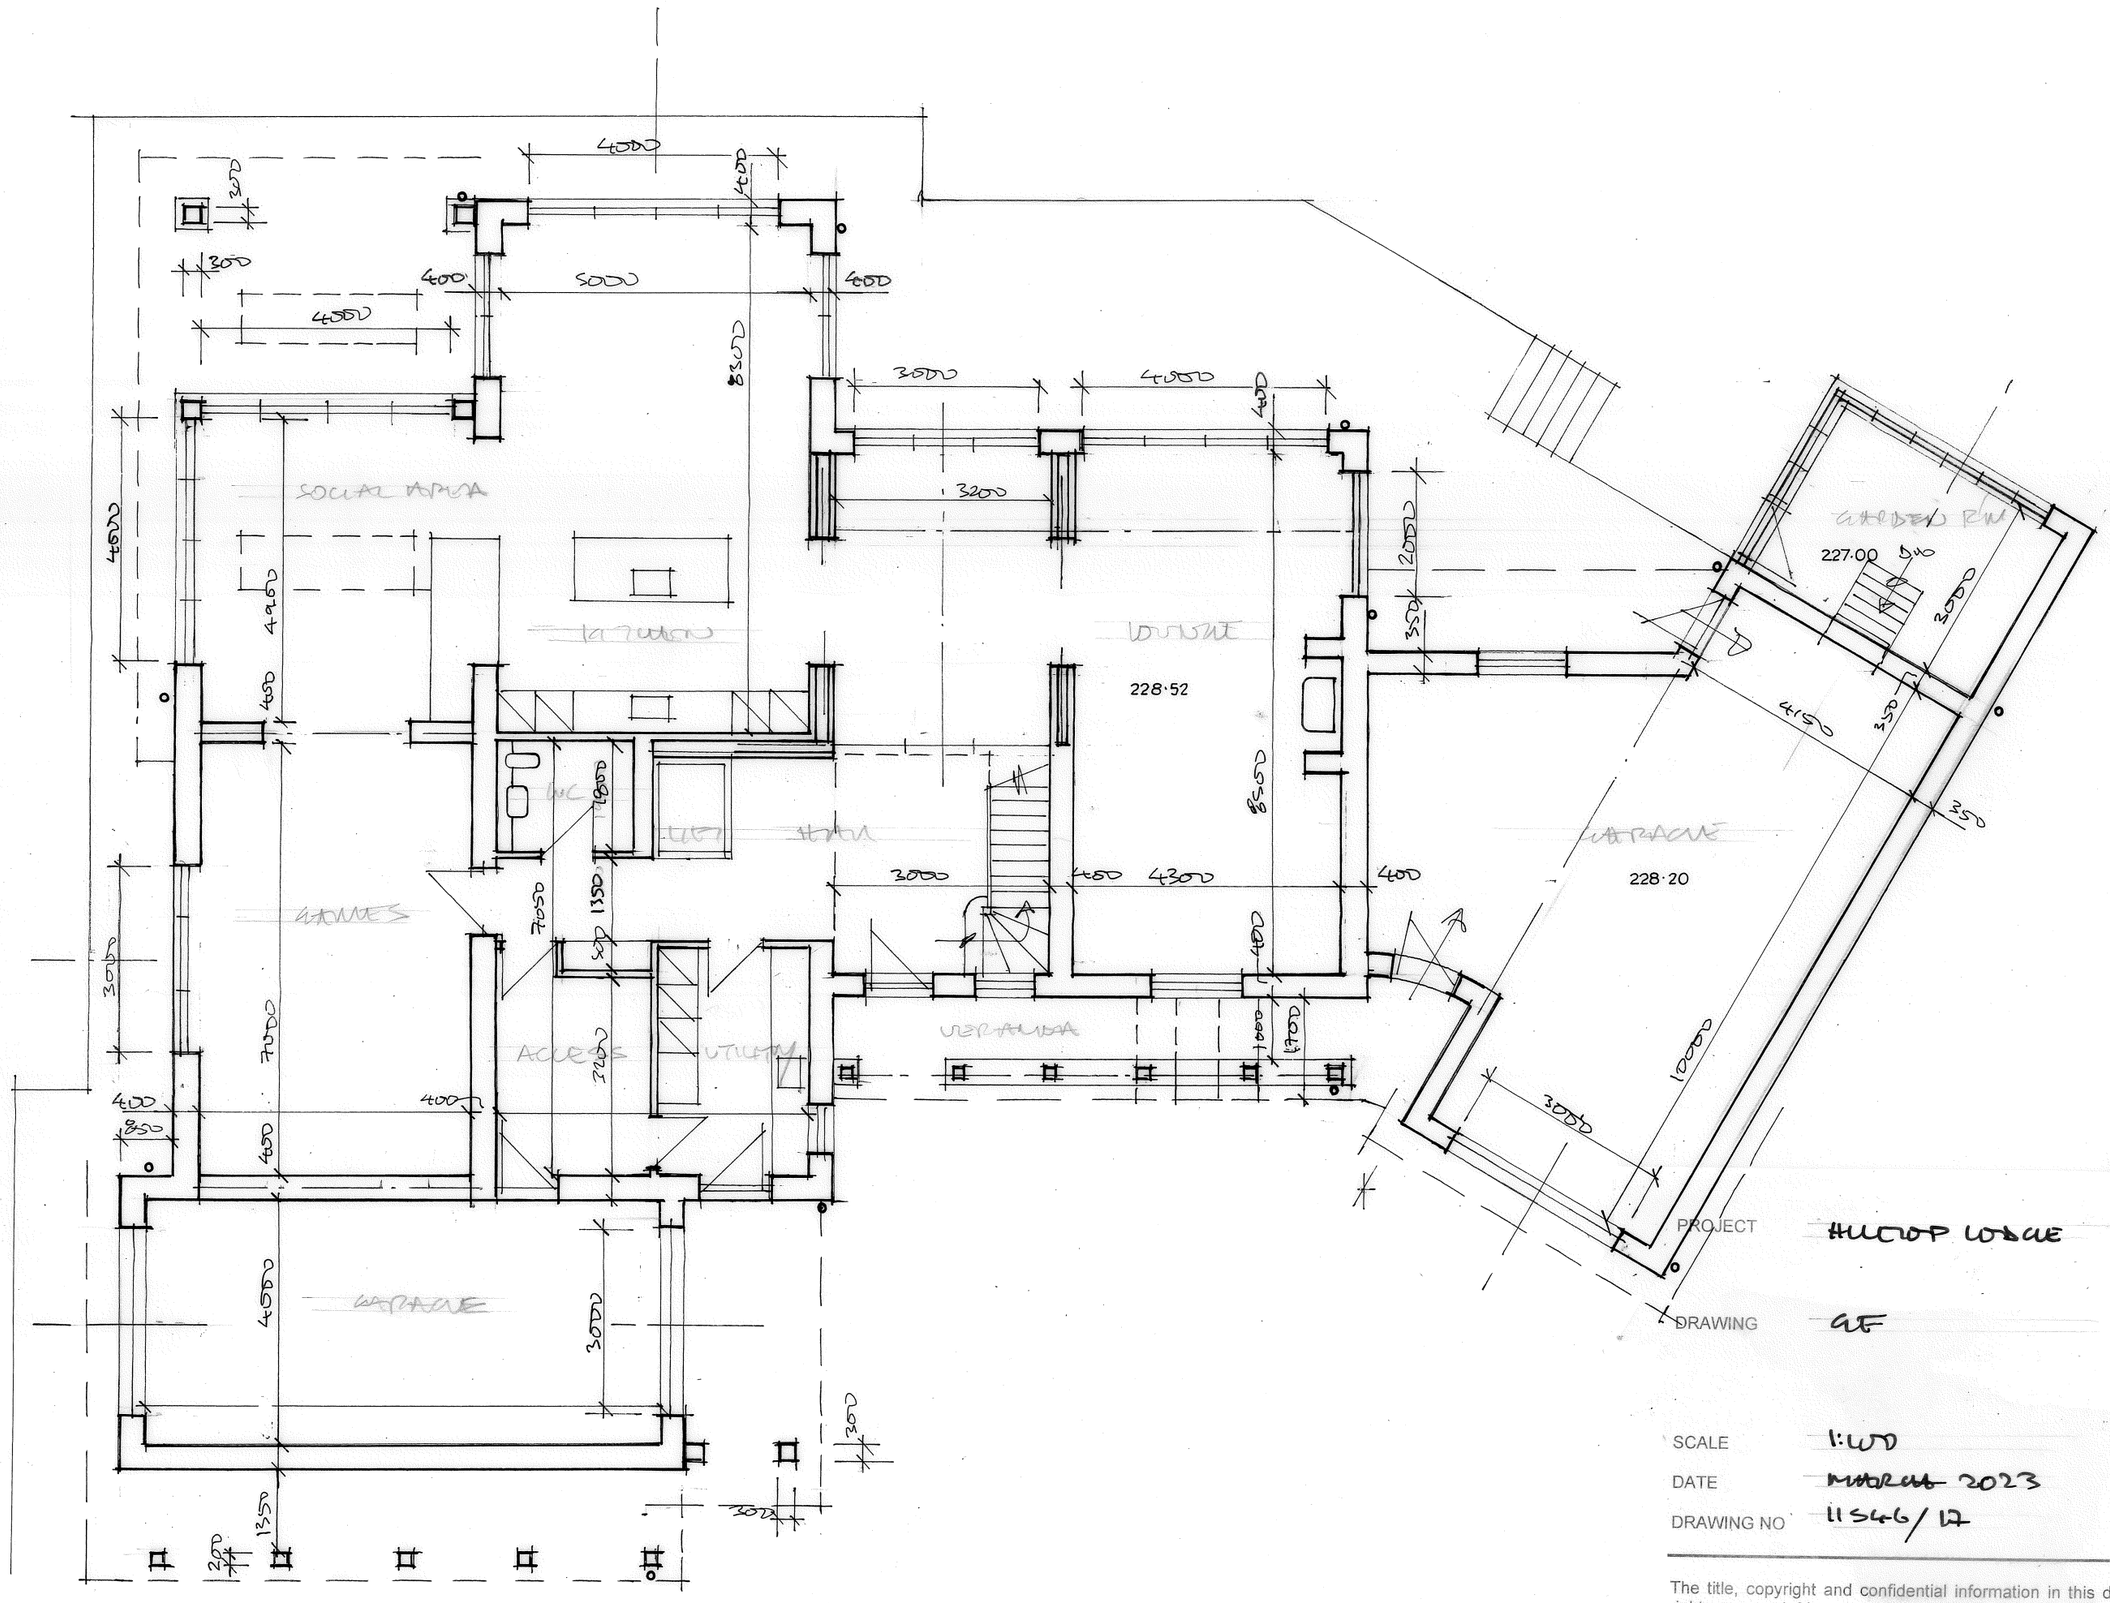
SOCIAL AREA
LOUNGE
DINING
228·52
KITCHEN
WC
UTILITY
GAMES
ACCESS
UTILITY
WORKSHOP
GARAGE
228·20
GARDEN RM
227·00
4000
3000
4300
3200
2050
4150
1000
3000
4000
4300
3000
4000
4000
4