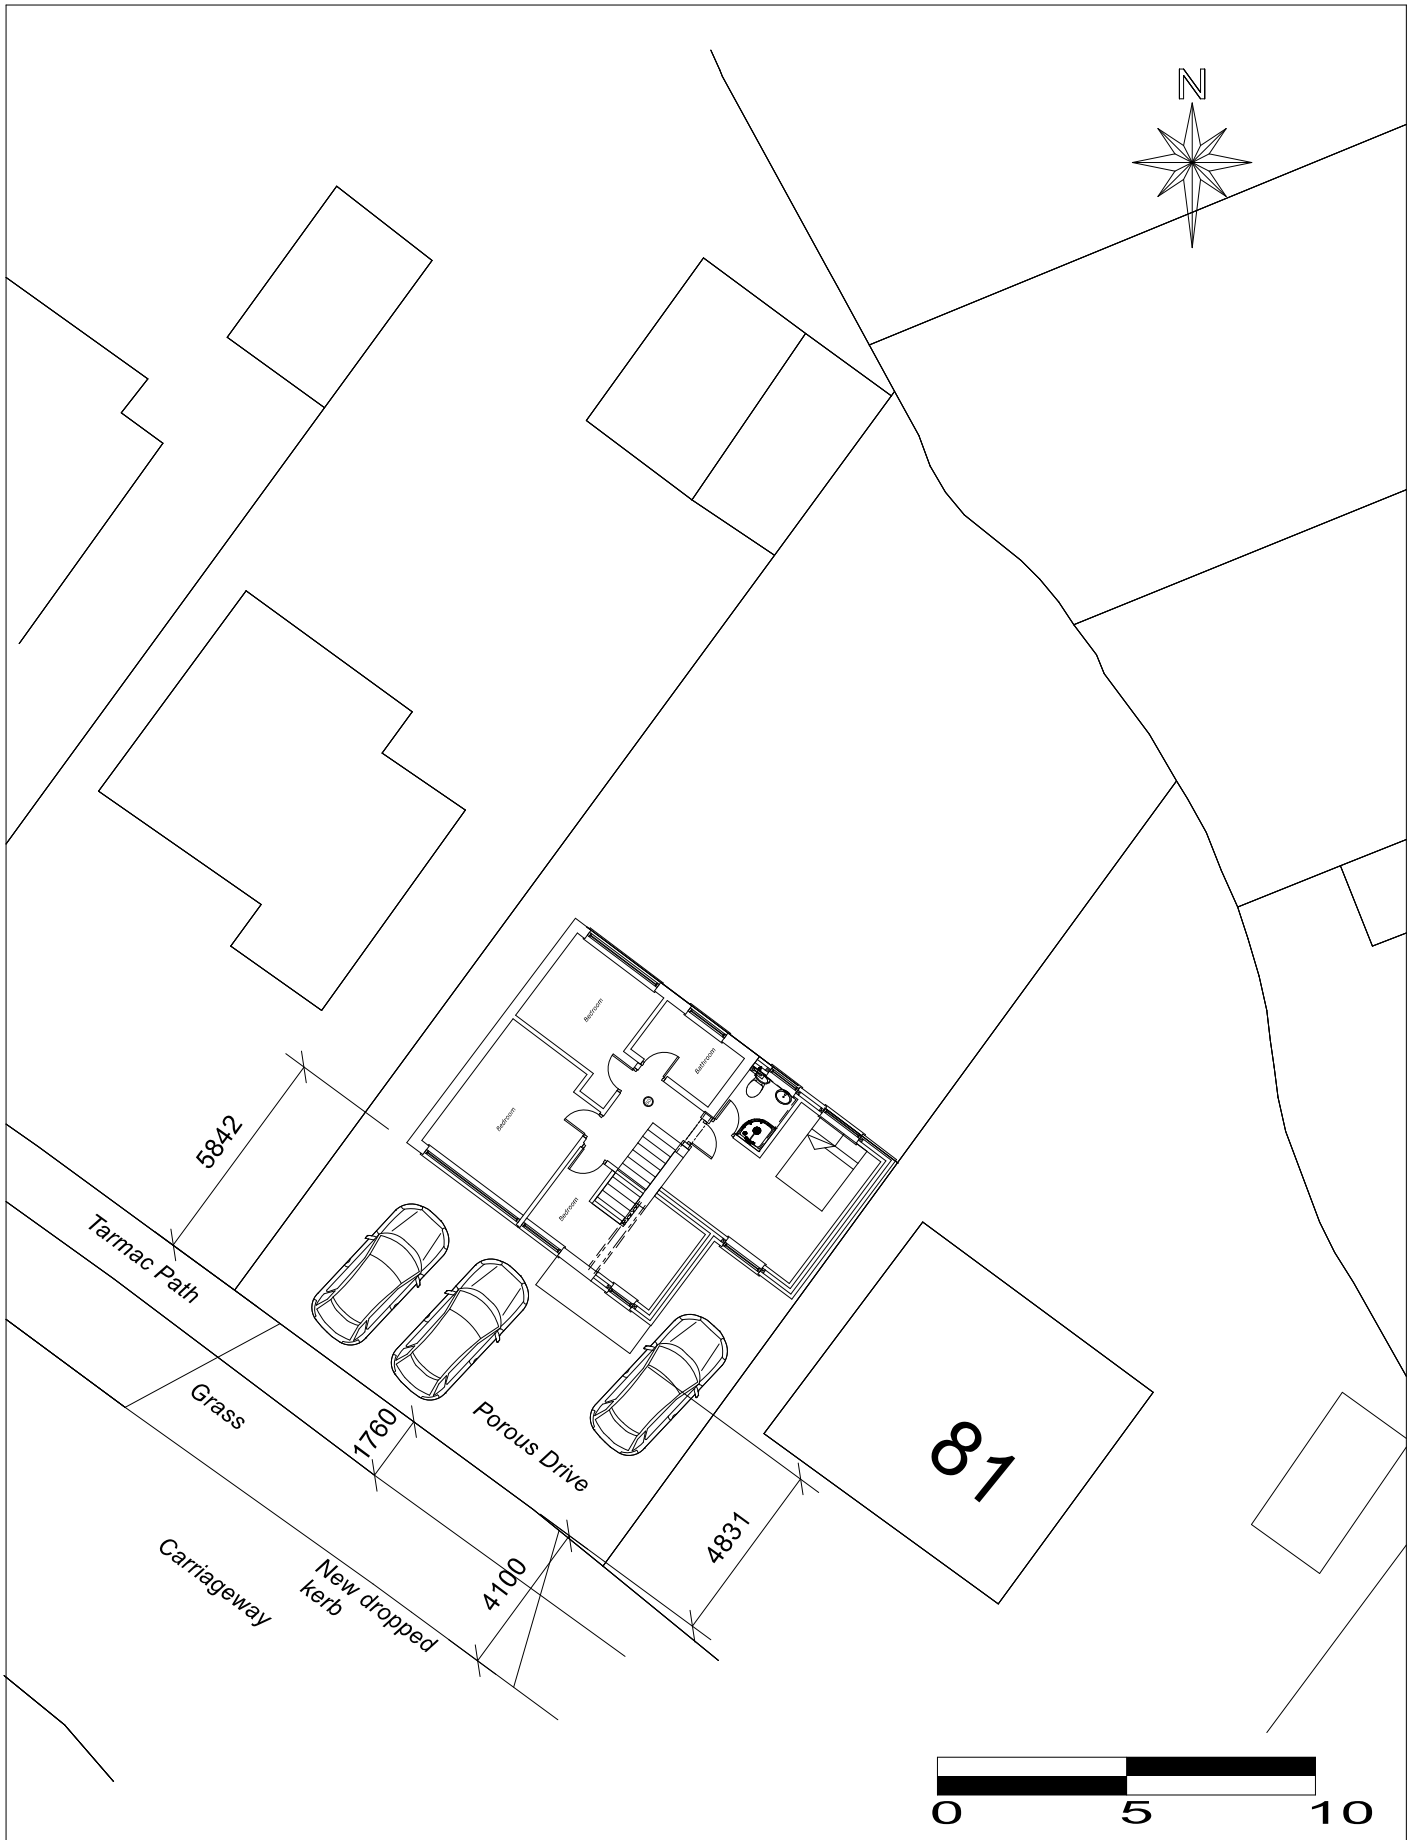


79 Dovedale Crescent | Scale 1:200@ A4 | Drg No 1517/03